

3 Dormitorios

COCINA CERRADA

Superficies útiles

Superficie útil interior	82,80 m²
Superficie útil exterior cubierta	14,40 m²
Superficie útil total	97,20 m²



Superficie venta VPA	90,00 m²
----------------------	----------

Viviendas

Escalera 2
Planta (Baja-5ª) - Vivienda A

Escalera 3
Planta (Baja-5ª) - Vivienda A

Escalera 6
Planta (1ª-5ª) - Vivienda A

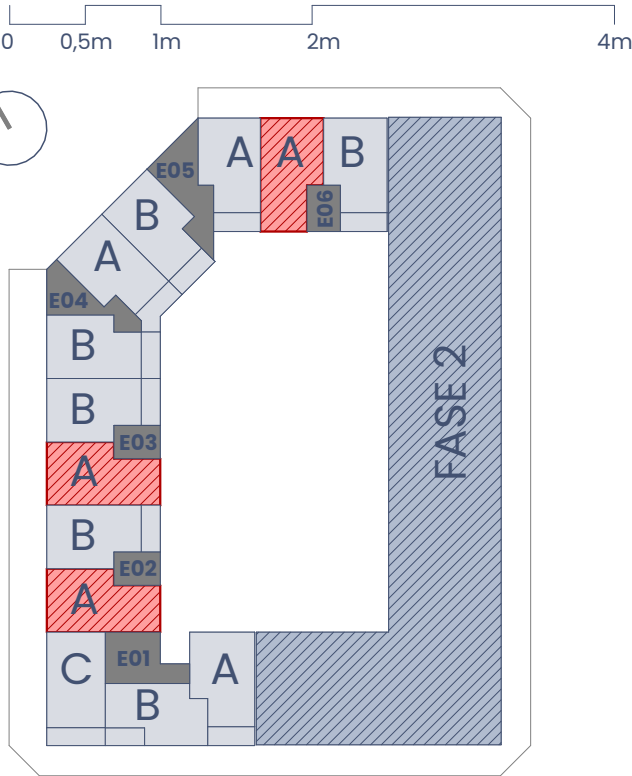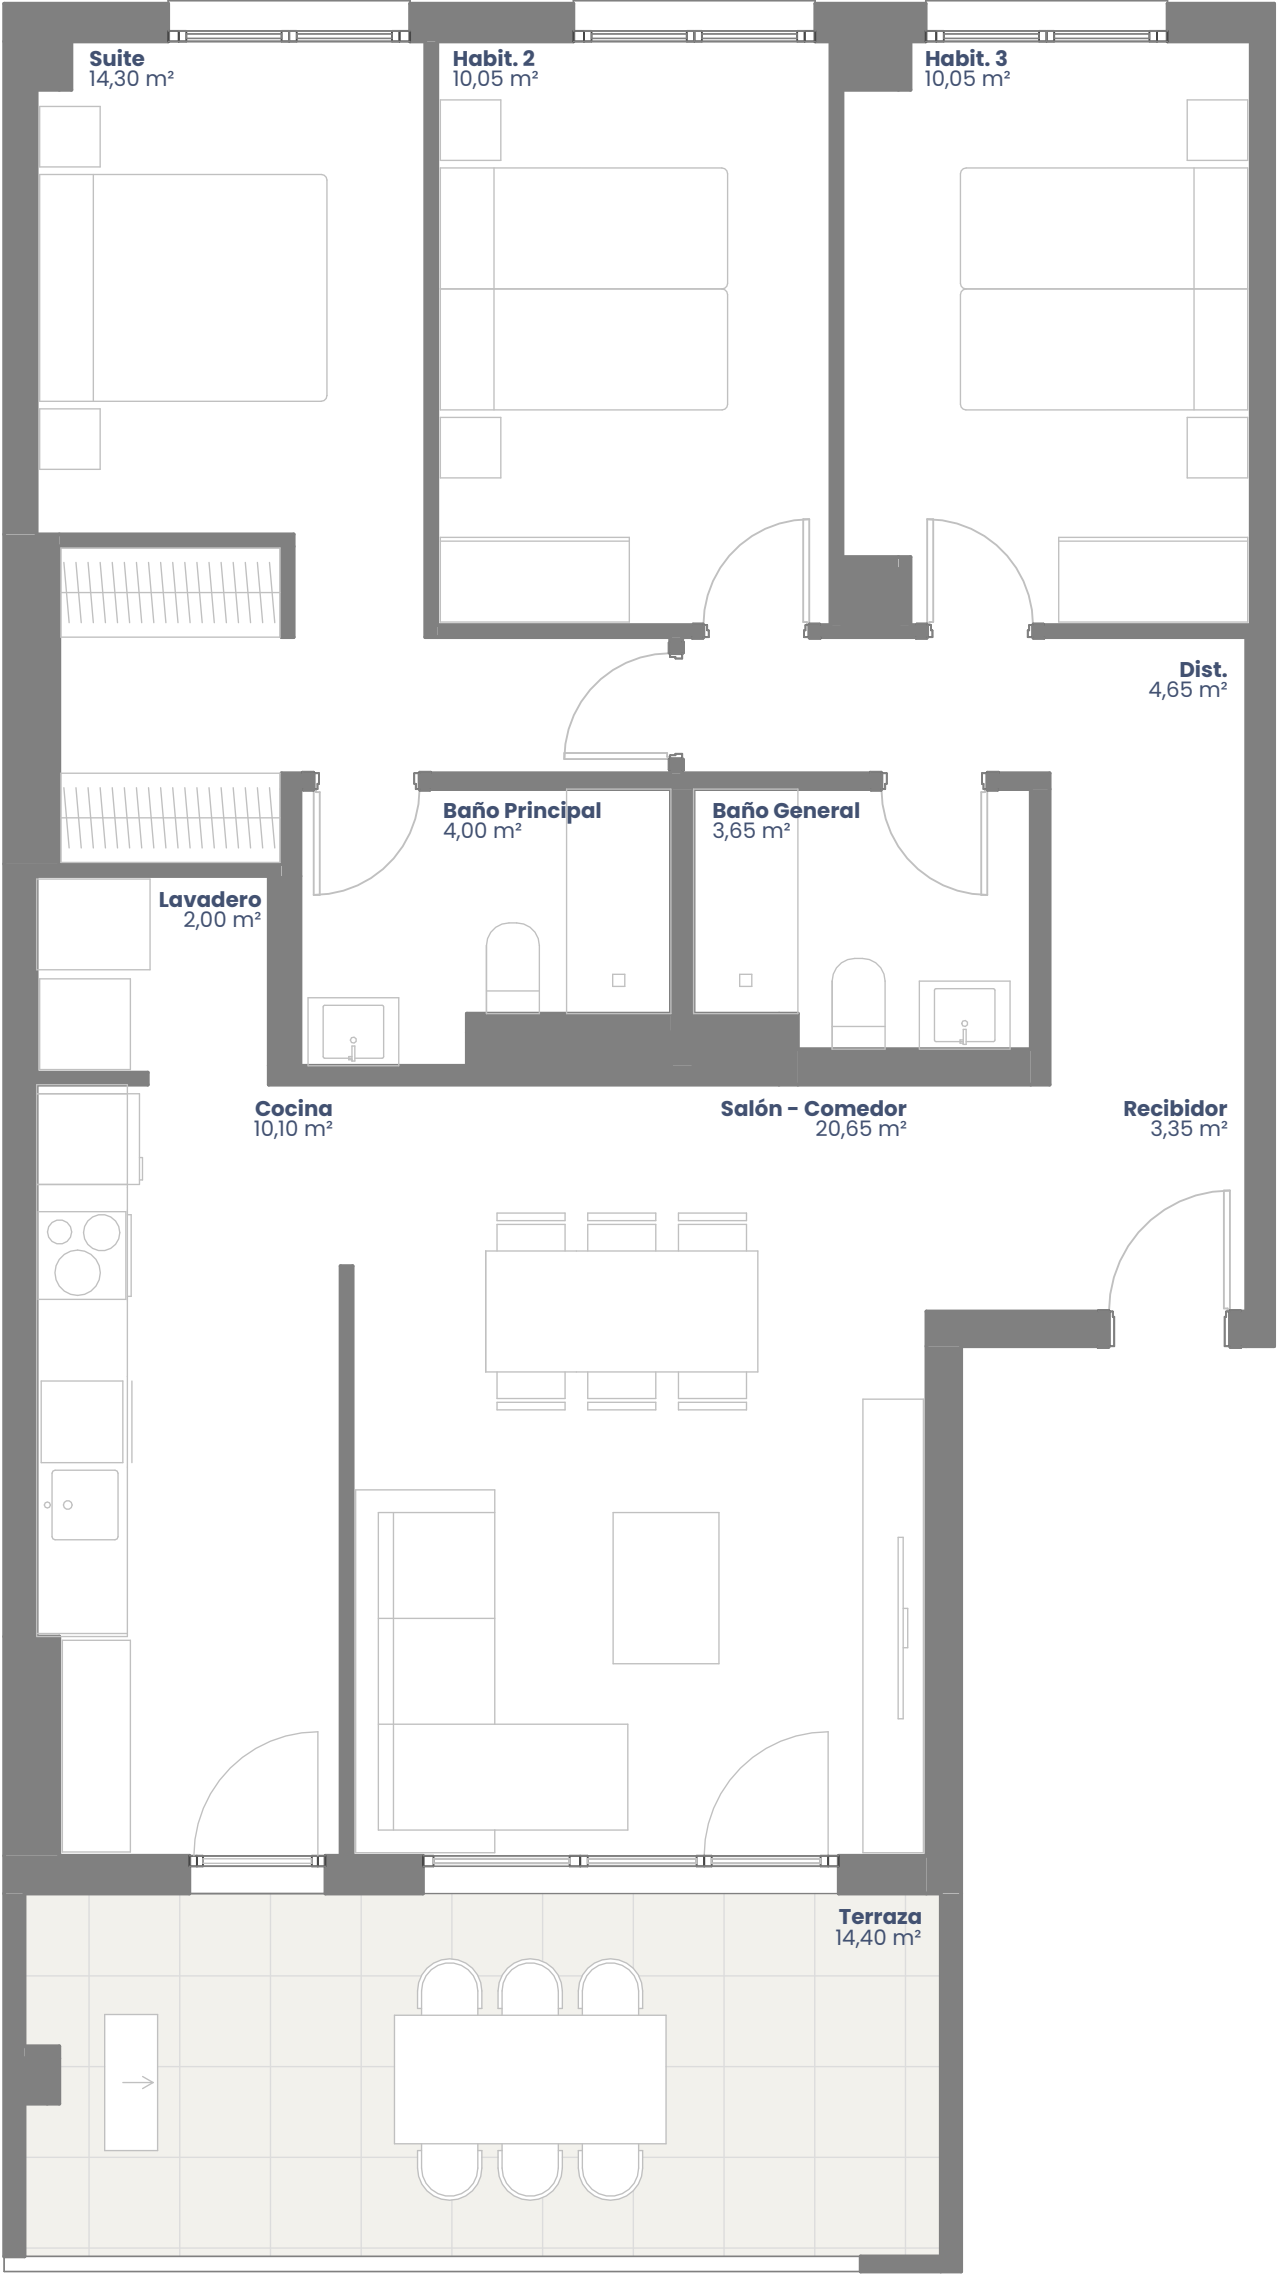

3 Dormitorios

COCINA ABIERTA

Superficies útiles

Superficie útil interior	82,80 m²
Superficie útil exterior cubierta	14,40 m²
Superficie útil total	97,20 m²

Superficie venta VPA	90,00 m²
----------------------	----------

Viviendas

Escalera 2
Planta (Baja-5ª) - Vivienda A

Escalera 3
Planta (Baja-5ª) - Vivienda A

Escalera 6
Planta (1ª-5ª) - Vivienda A

