

3 Dormitorios

COCINA CERRADA



Superficies útiles

Superficie útil interior	82,80 m²
Superficie útil exterior cubierta	14,40 m²
Superficie útil total	97,20 m²

Superficie venta VPA	90,00 m²
----------------------	----------

Viviendas

Escalera 5
Planta (1ª-4ª) - Vivienda A

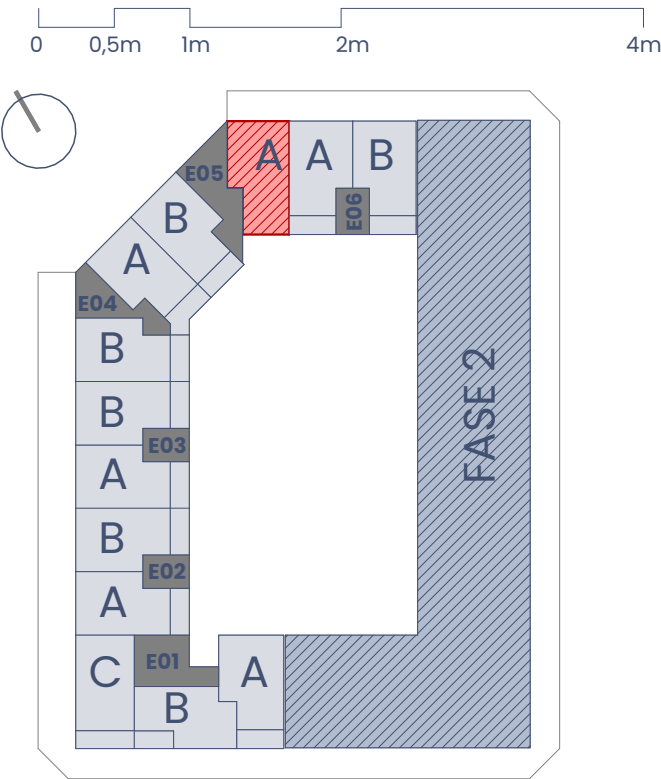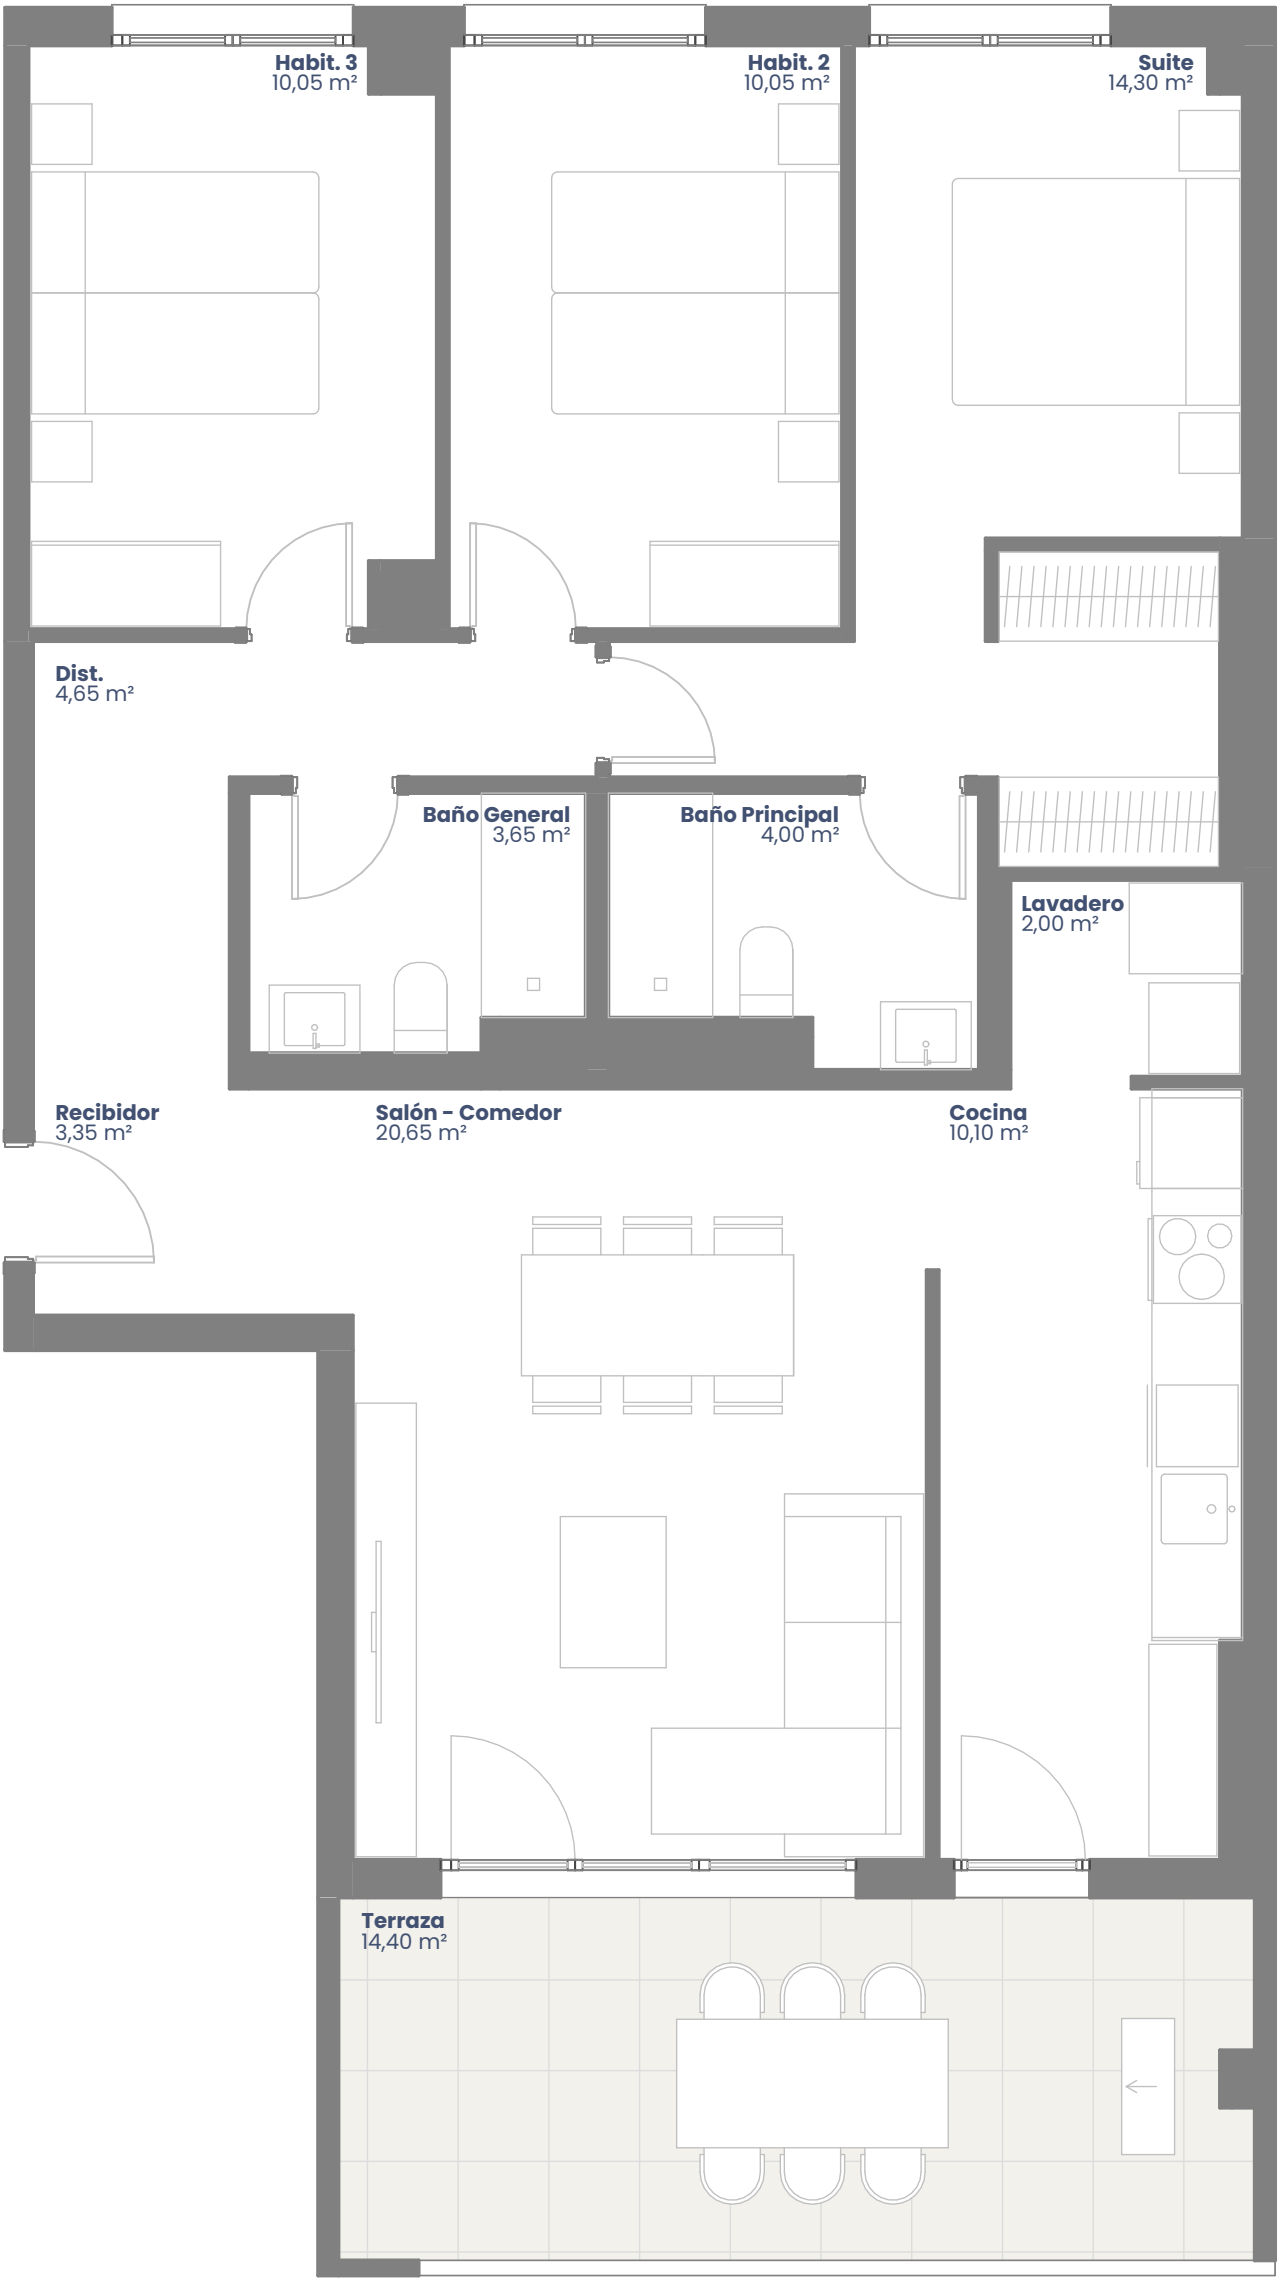

3 Dormitorios

COCINA ABIERTA

Superficies útiles

Superficie útil interior	82,80 m²
Superficie útil exterior cubierta	14,40 m²
Superficie útil total	97,20 m²

Superficie venta VPA	90,00 m²
----------------------	----------

Viviendas

Escalera 5
Planta (1ª-4ª) - Vivienda A

