

3 Dormitorios

COCINA CERRADA

Superficies útiles



Superficie útil interior	82,80 m ²
Superficie útil exterior cubierta	14,40 m ²
Superficie útil exterior descubierta	8,00 m ²
Superficie útil total	105,20 m ²


Superficie venta VPA 90,00 m²

Viviendas

Escalera 6

Planta Baja - Vivienda A

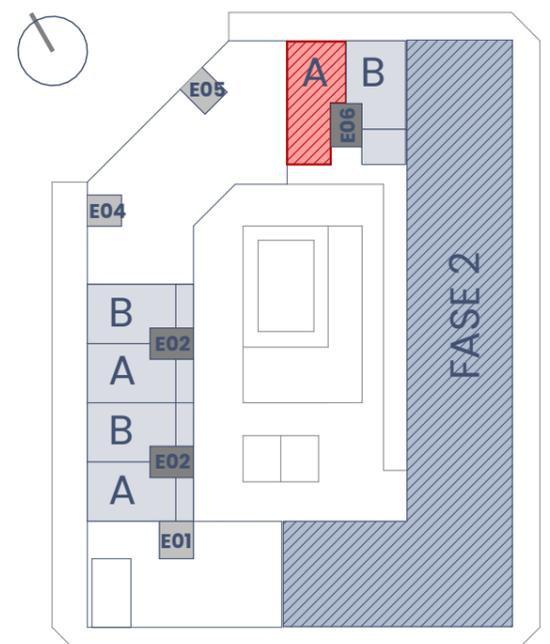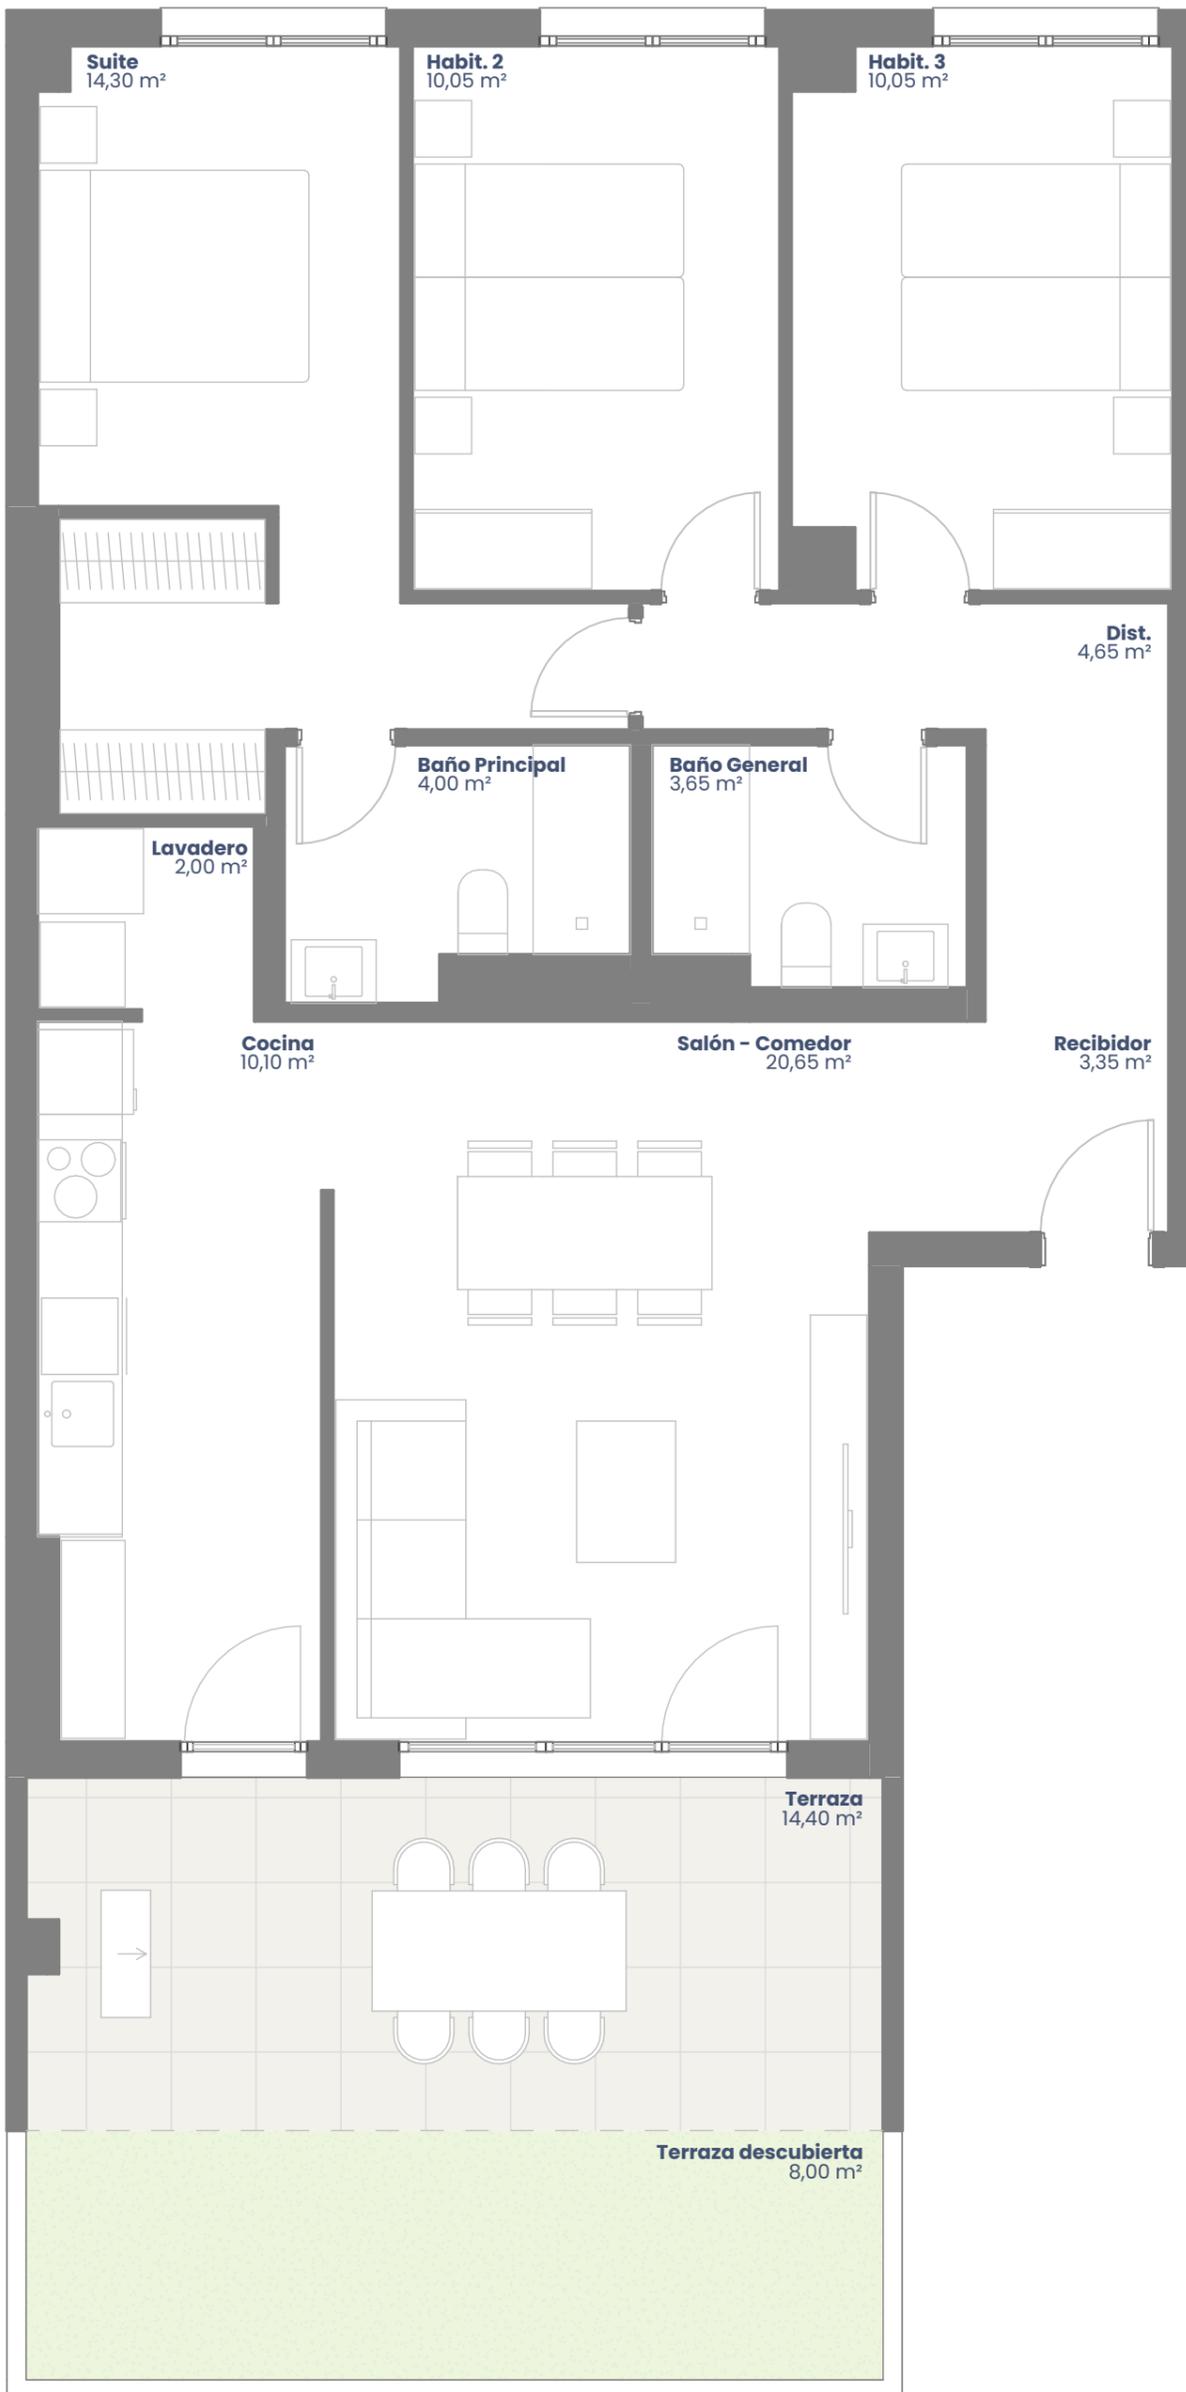

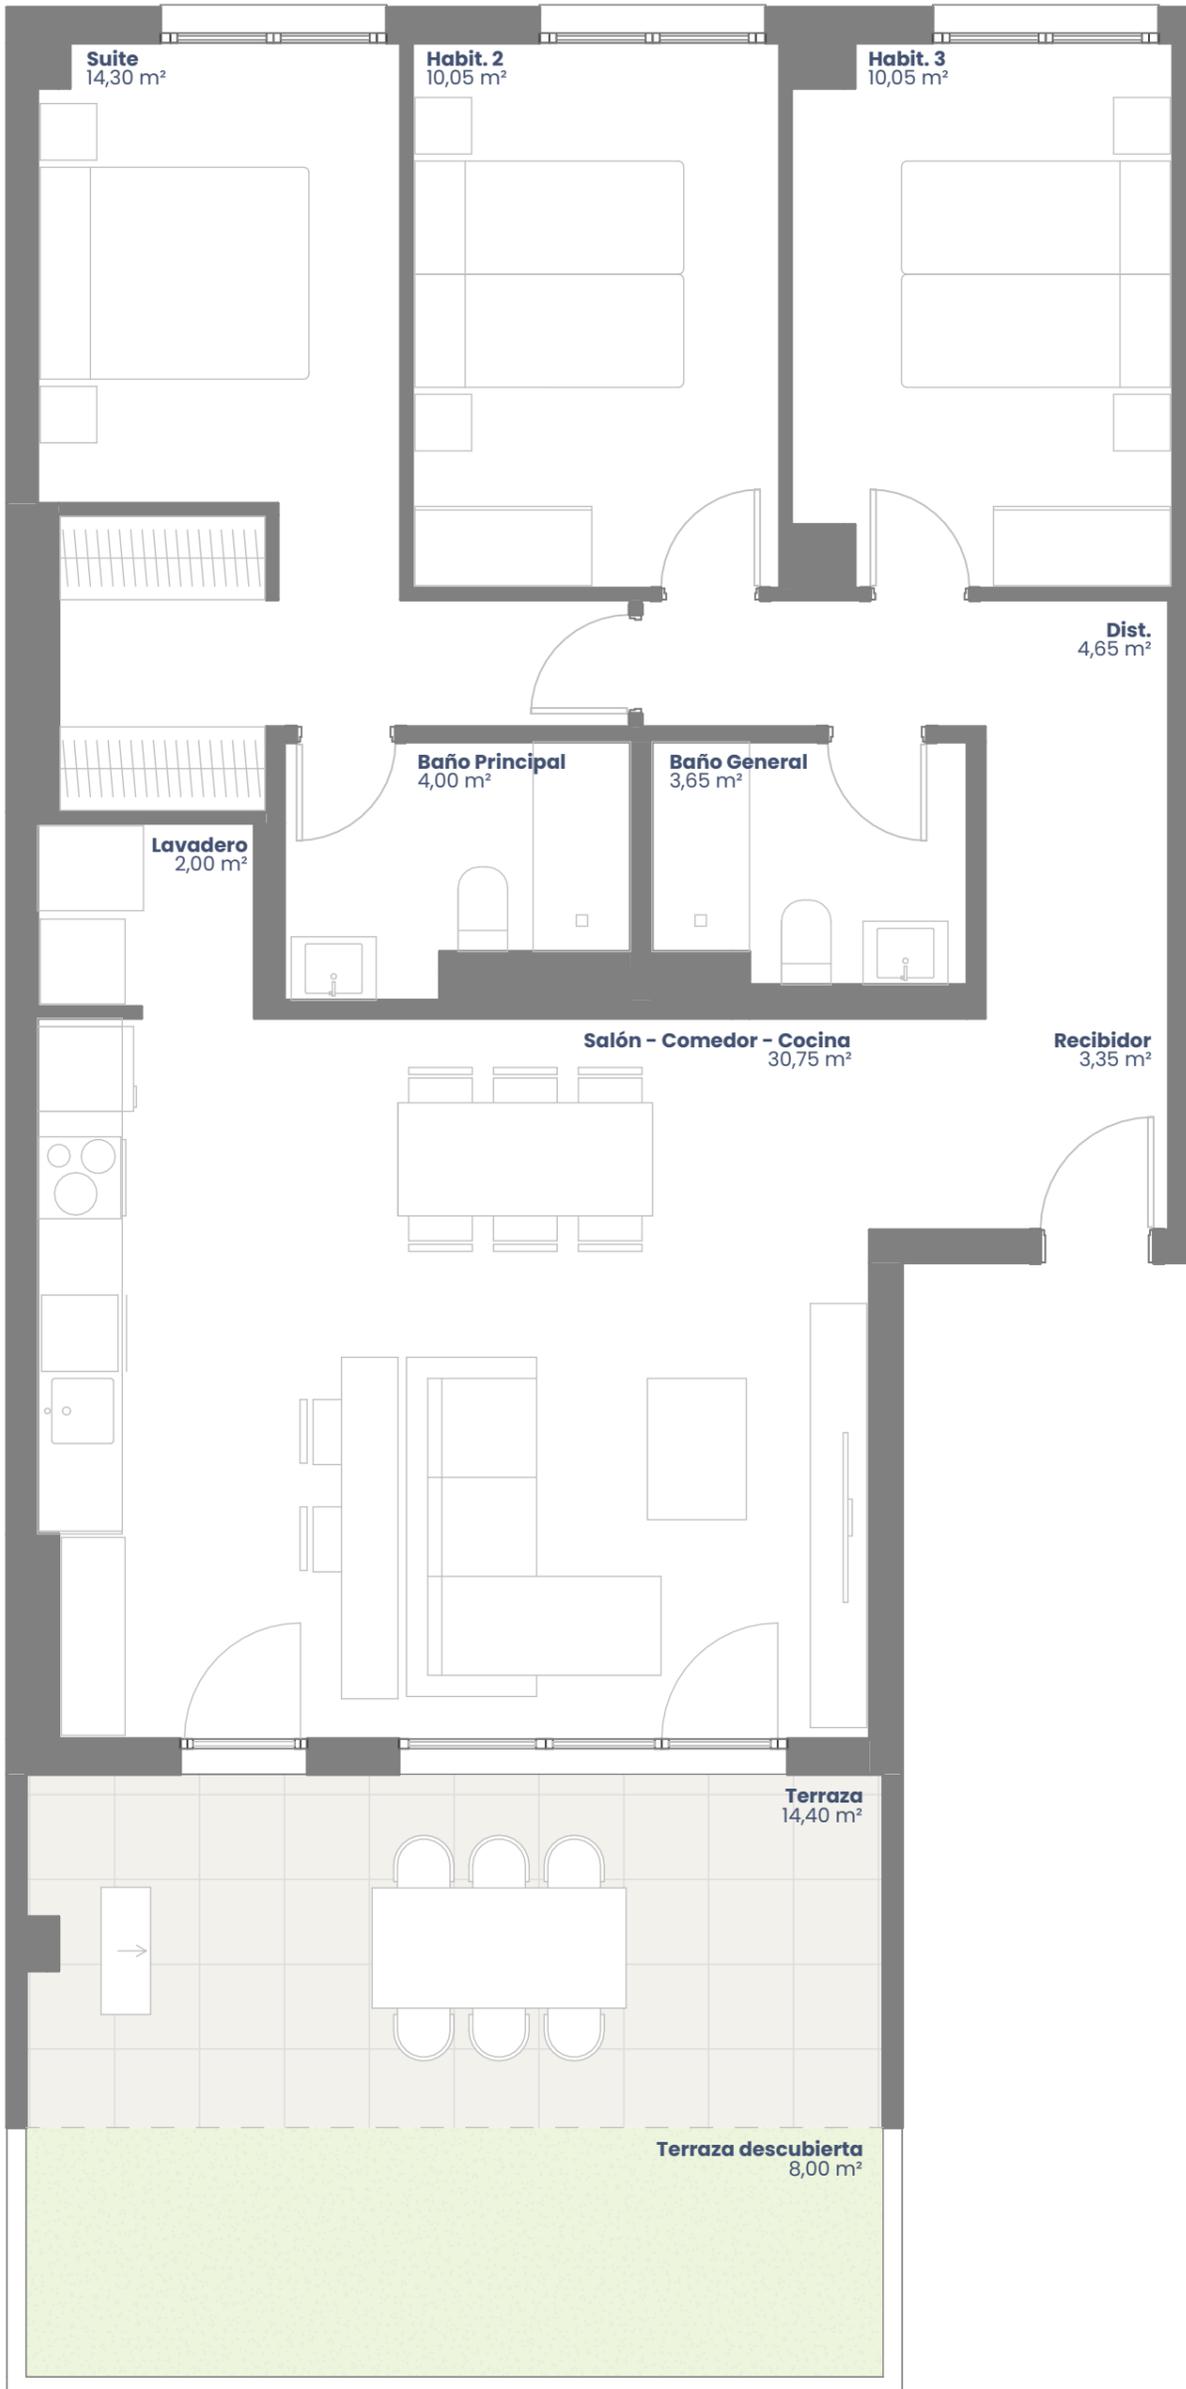

3 Dormitorios

COCINA ABIERTA

Superficies útiles

Superficie útil interior	82,80 m ²
Superficie útil exterior cubierta	14,40 m ²
Superficie útil exterior descubierta	8,00 m ²
Superficie útil total	105,20 m ²

Superficie venta VPA 90,00 m²

Viviendas

Escalera 6

Planta Baja - Vivienda A

